



DIRETORIA DE ENGENHARIA E MANUTENÇÃO

## ANEXO IV – PROJETOS

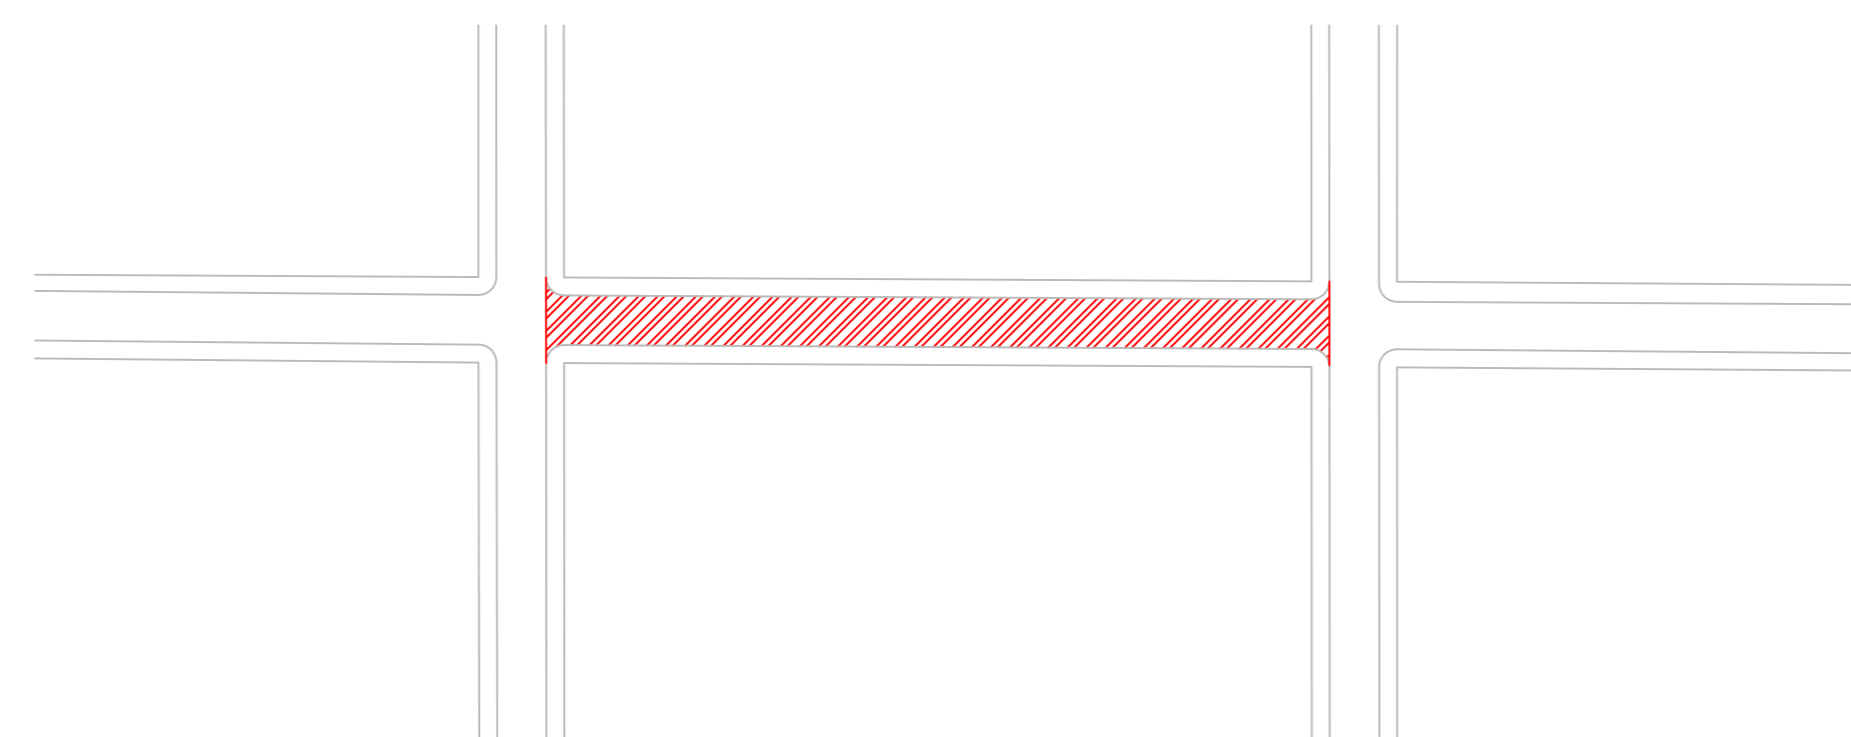


Pavimentação em CBUQ

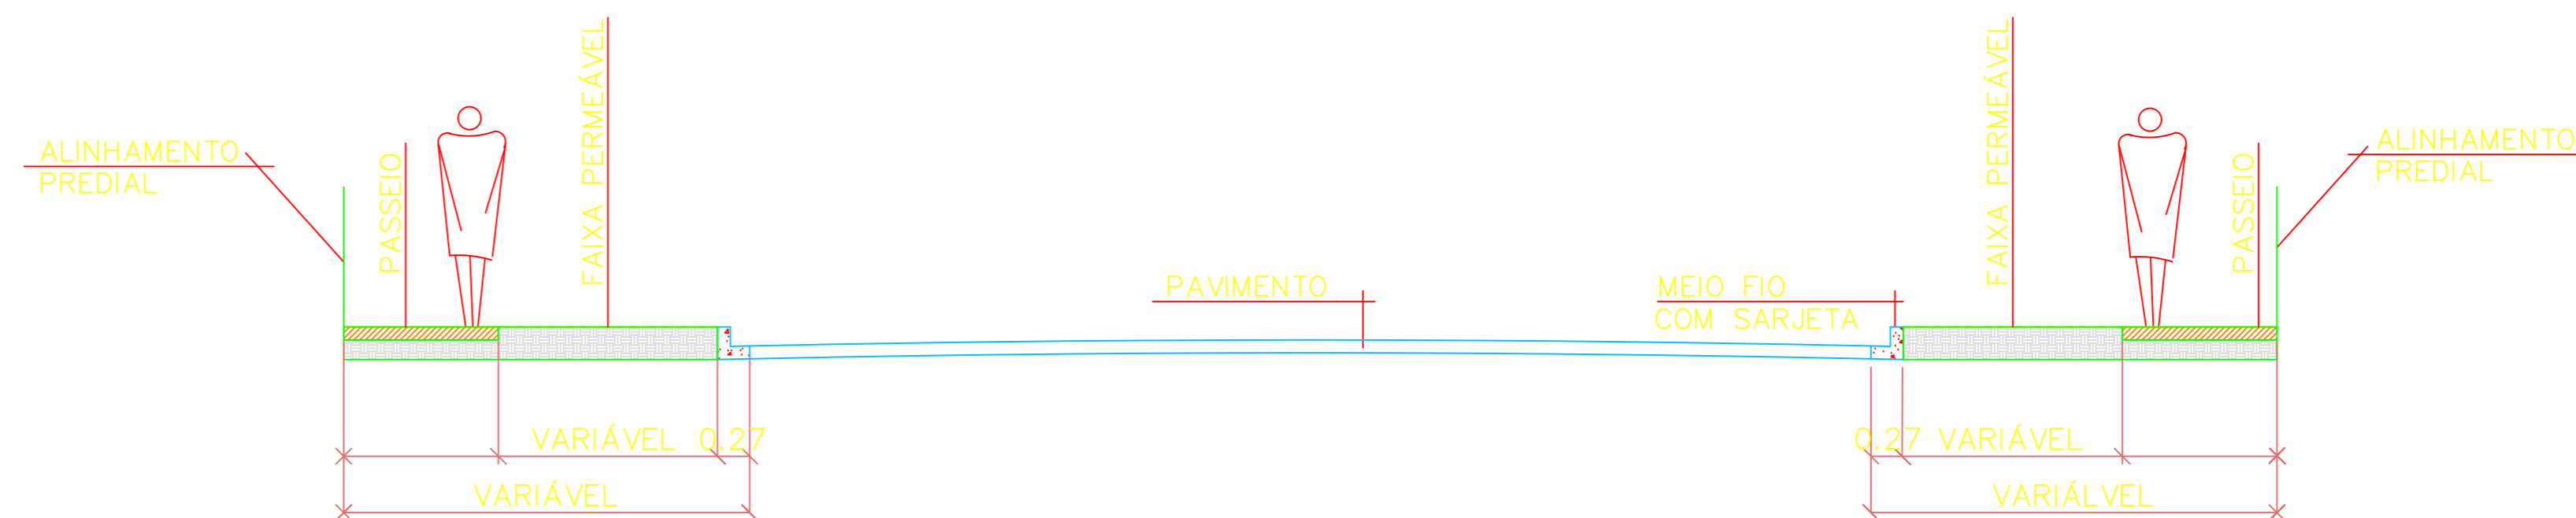

### REPARO EM CBUQ


DIMENSÕES EM CENTÍMETROS  
S/ ESCALA

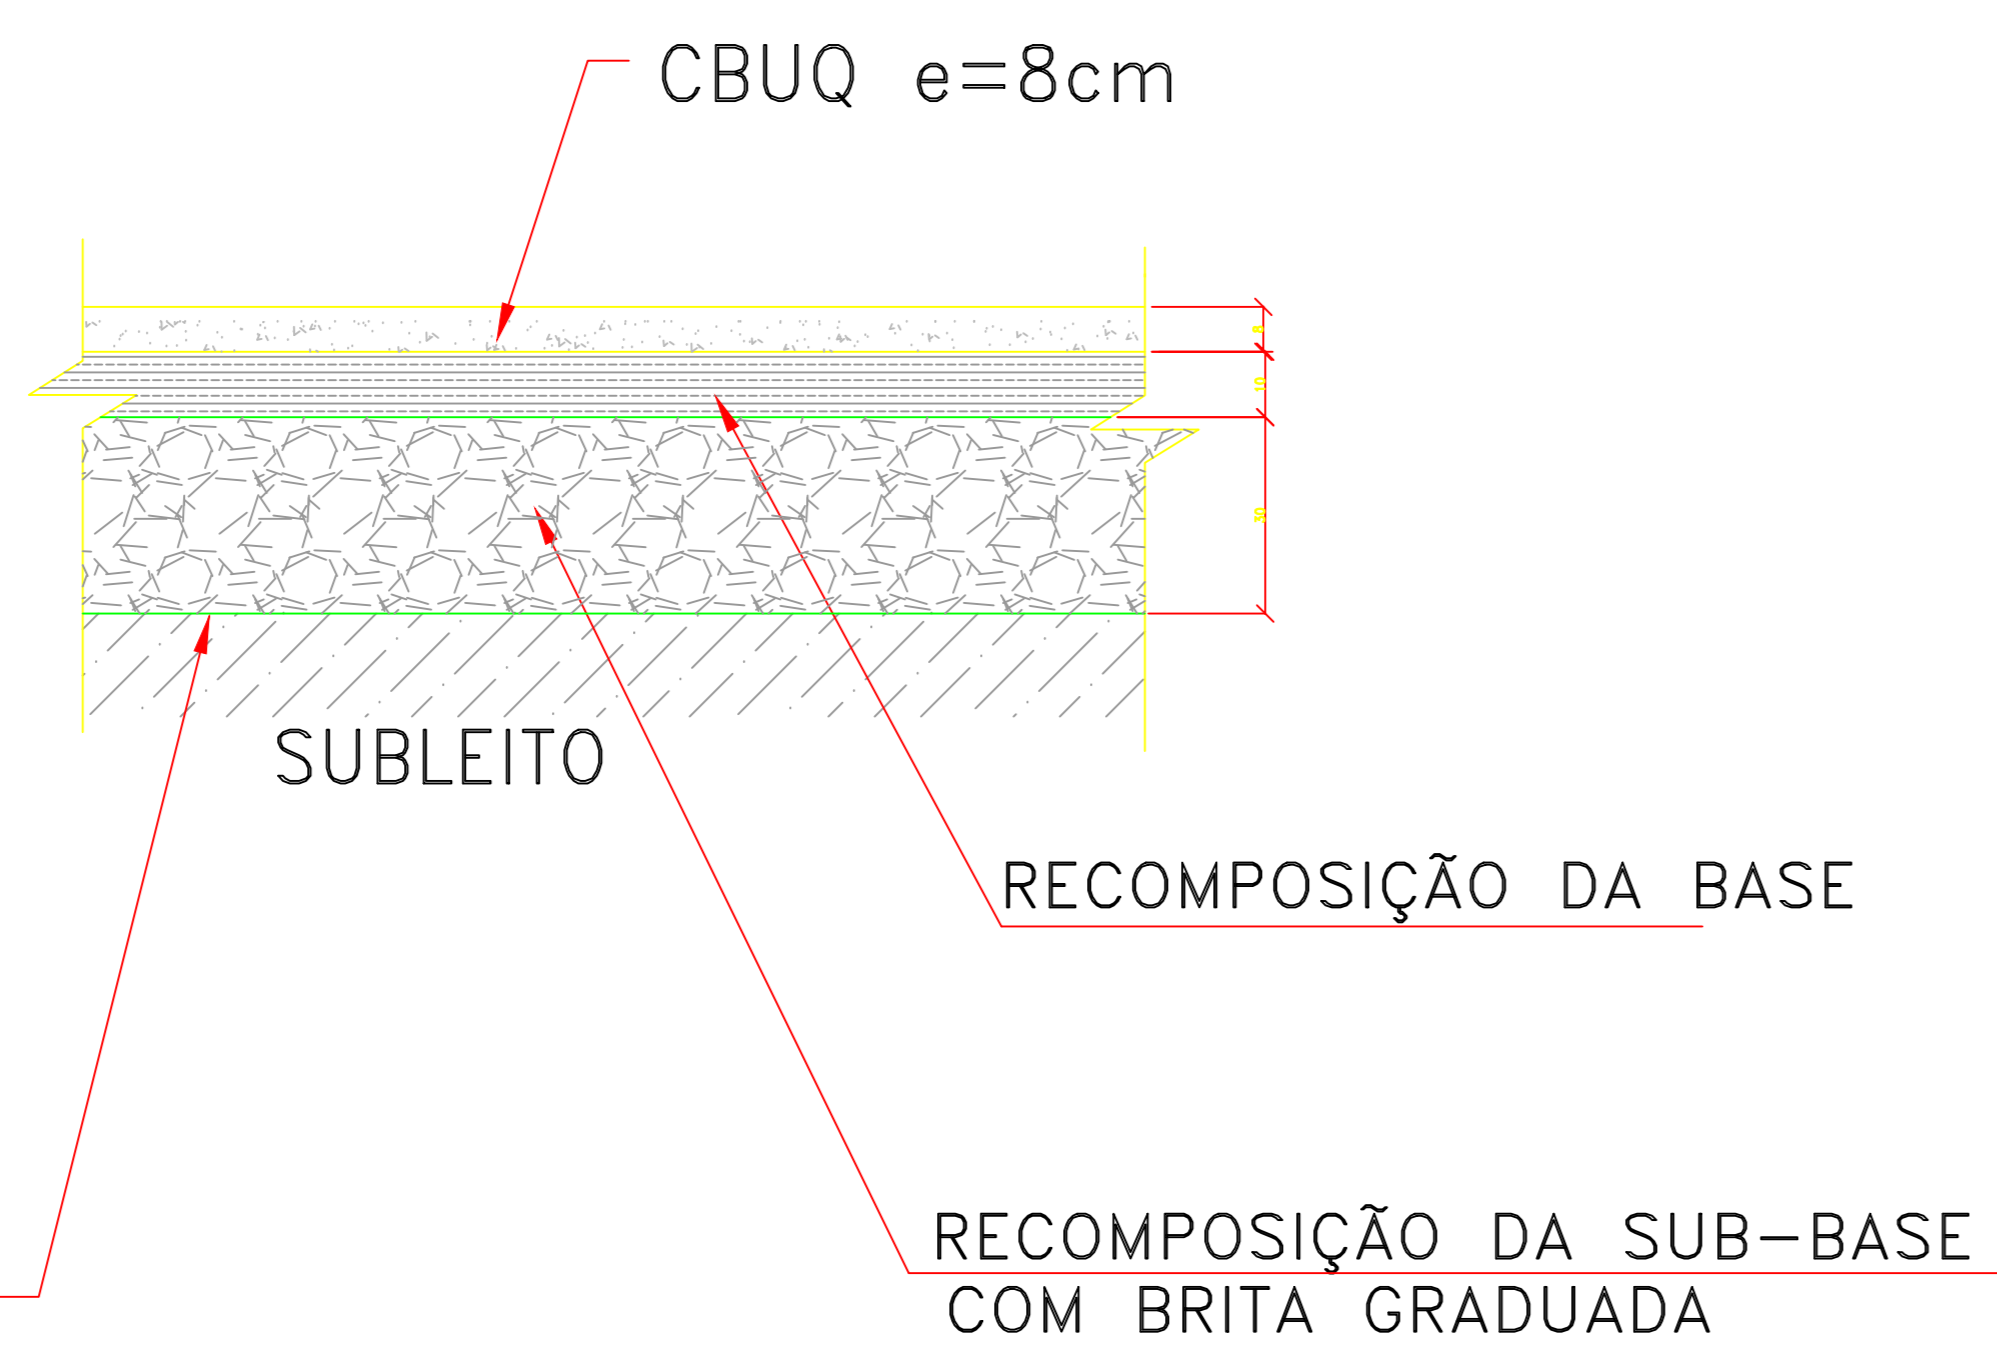

REGULARIZAÇÃO E COMPACTAÇÃO DO SUBLEITO


### REPARO TAPA-BURACO

PLANTA  
S/ ESCALA

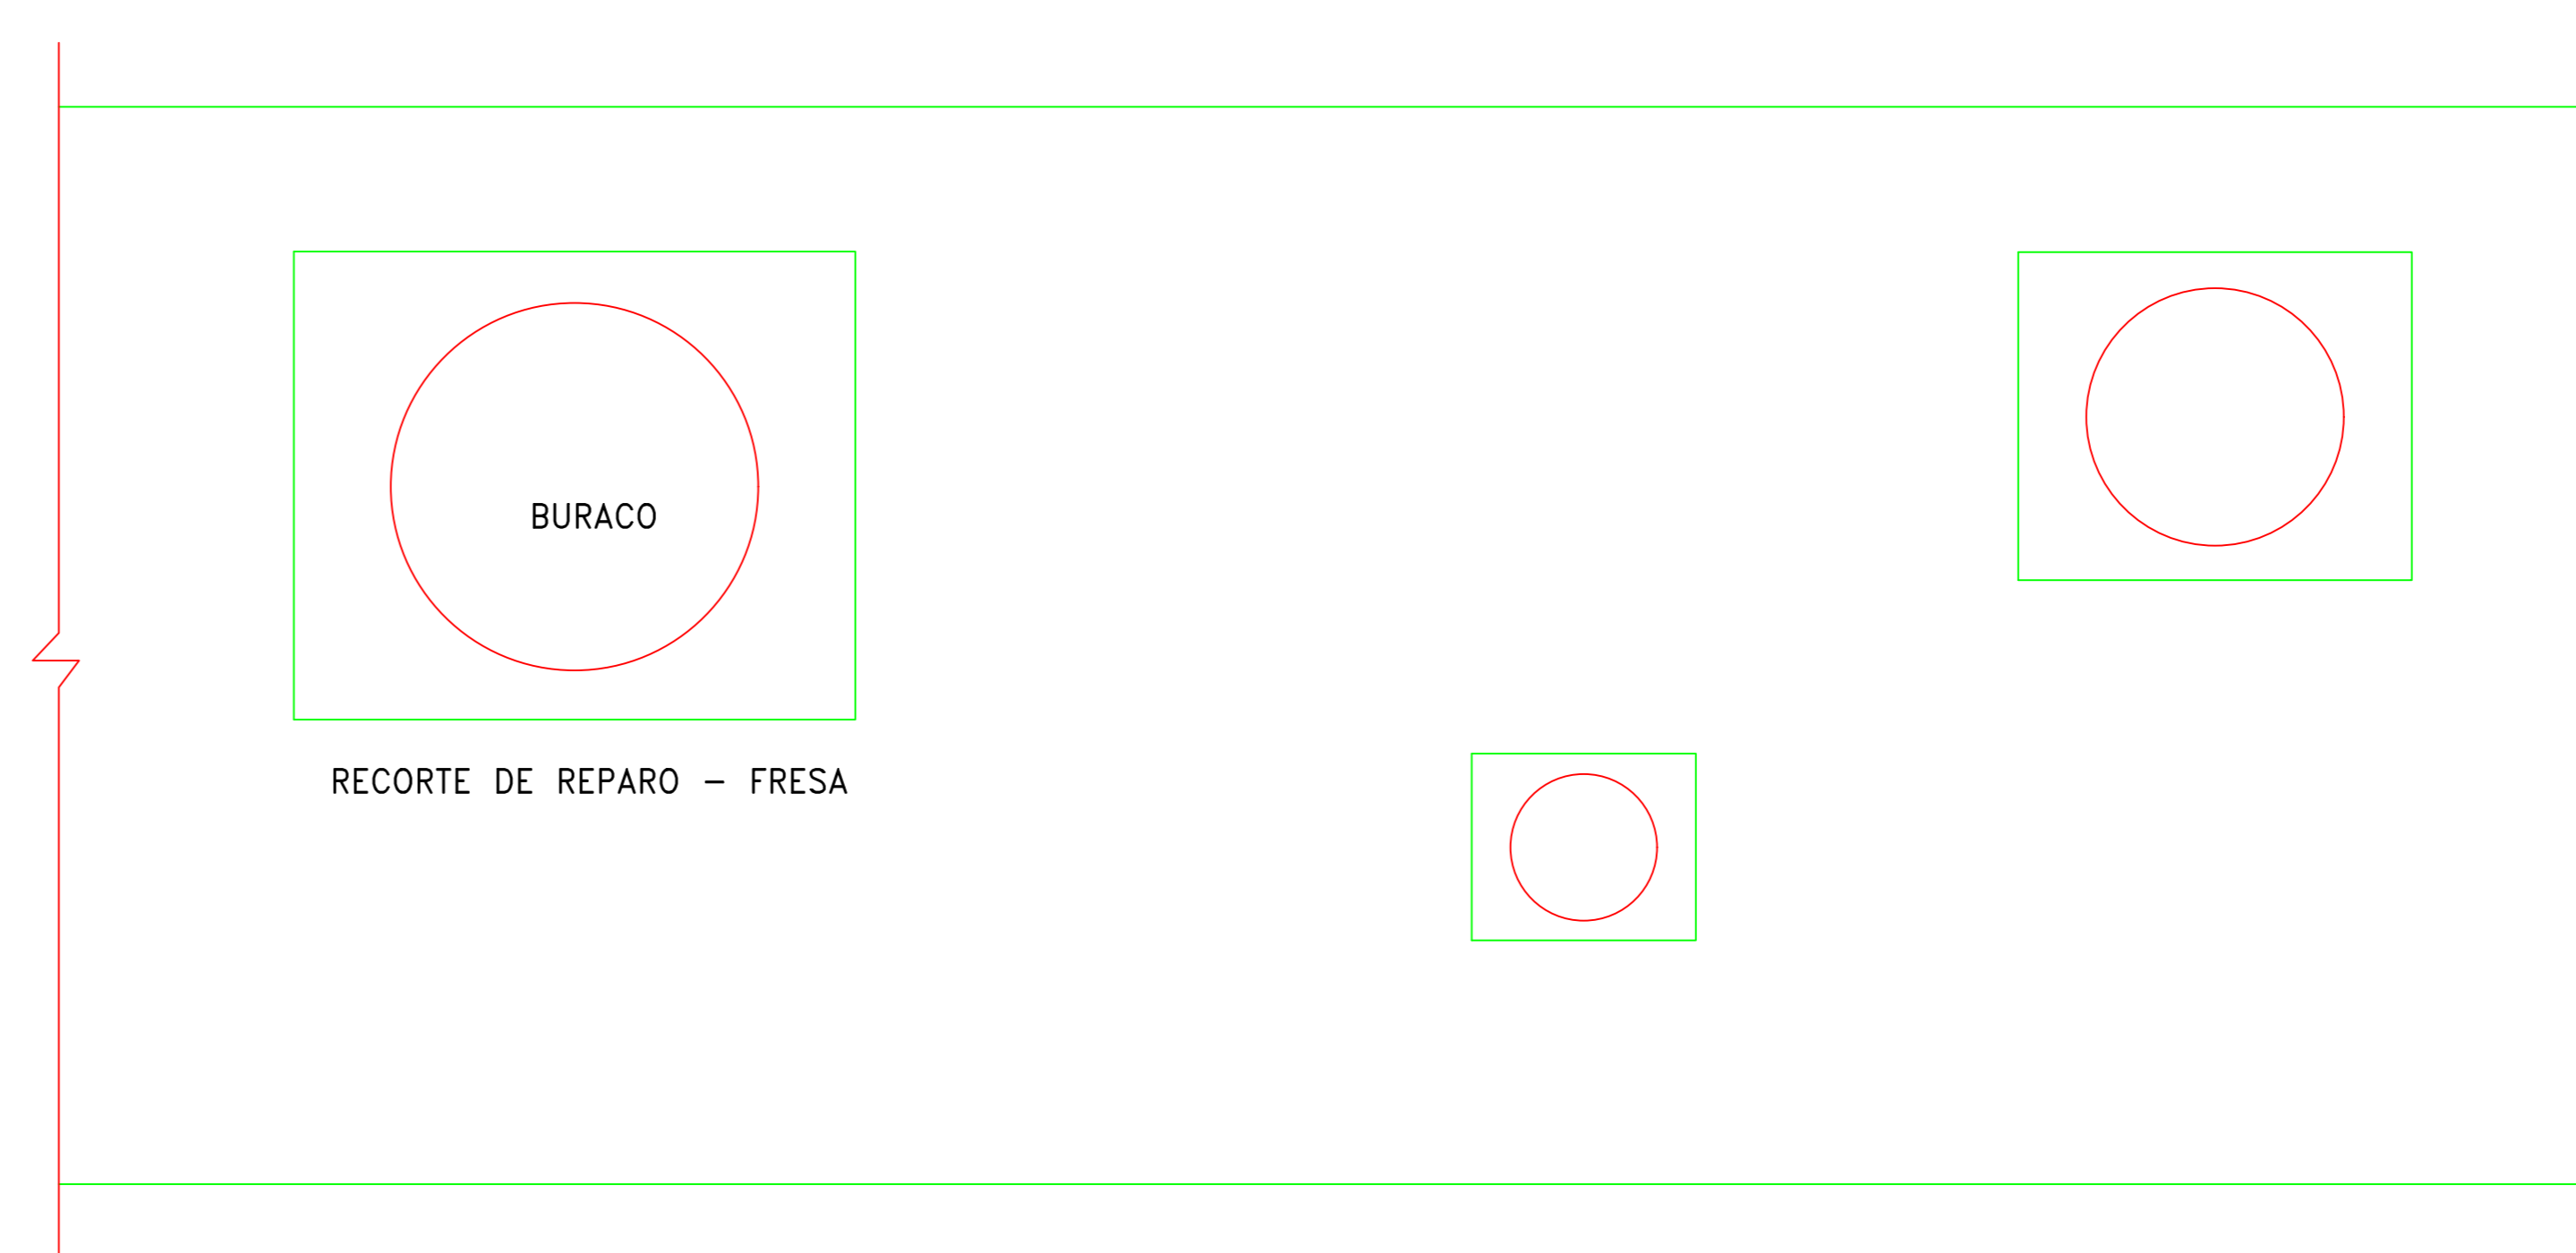

OBS: É necessário fresar os buracos para realização de reparos superficiais

REVISÕES			ADMINISTRAÇÃO DOS PORTOS DE PARANAGUÁ E ANTÔNINA - APPA	
			LOCAL: MUNICÍPIO DE PARANAGUÁ	ESCALA: INDICADA
			TRECHO: VIAS DE ACESSO AO PORTO DE PARANAGUÁ	
			PROJETO BÁSICO	PROJETO TIPO
			PAVIMENTAÇÃO	
			PLANTA DE DETALHES - RECOMPOSIÇÃO PAVIMENTO ASFÁLTICO	FOLHA
				01/02
00	EMISSÃO INICIAL	MARÇO/2024		
Nº	DESCRIÇÃO	DATA		

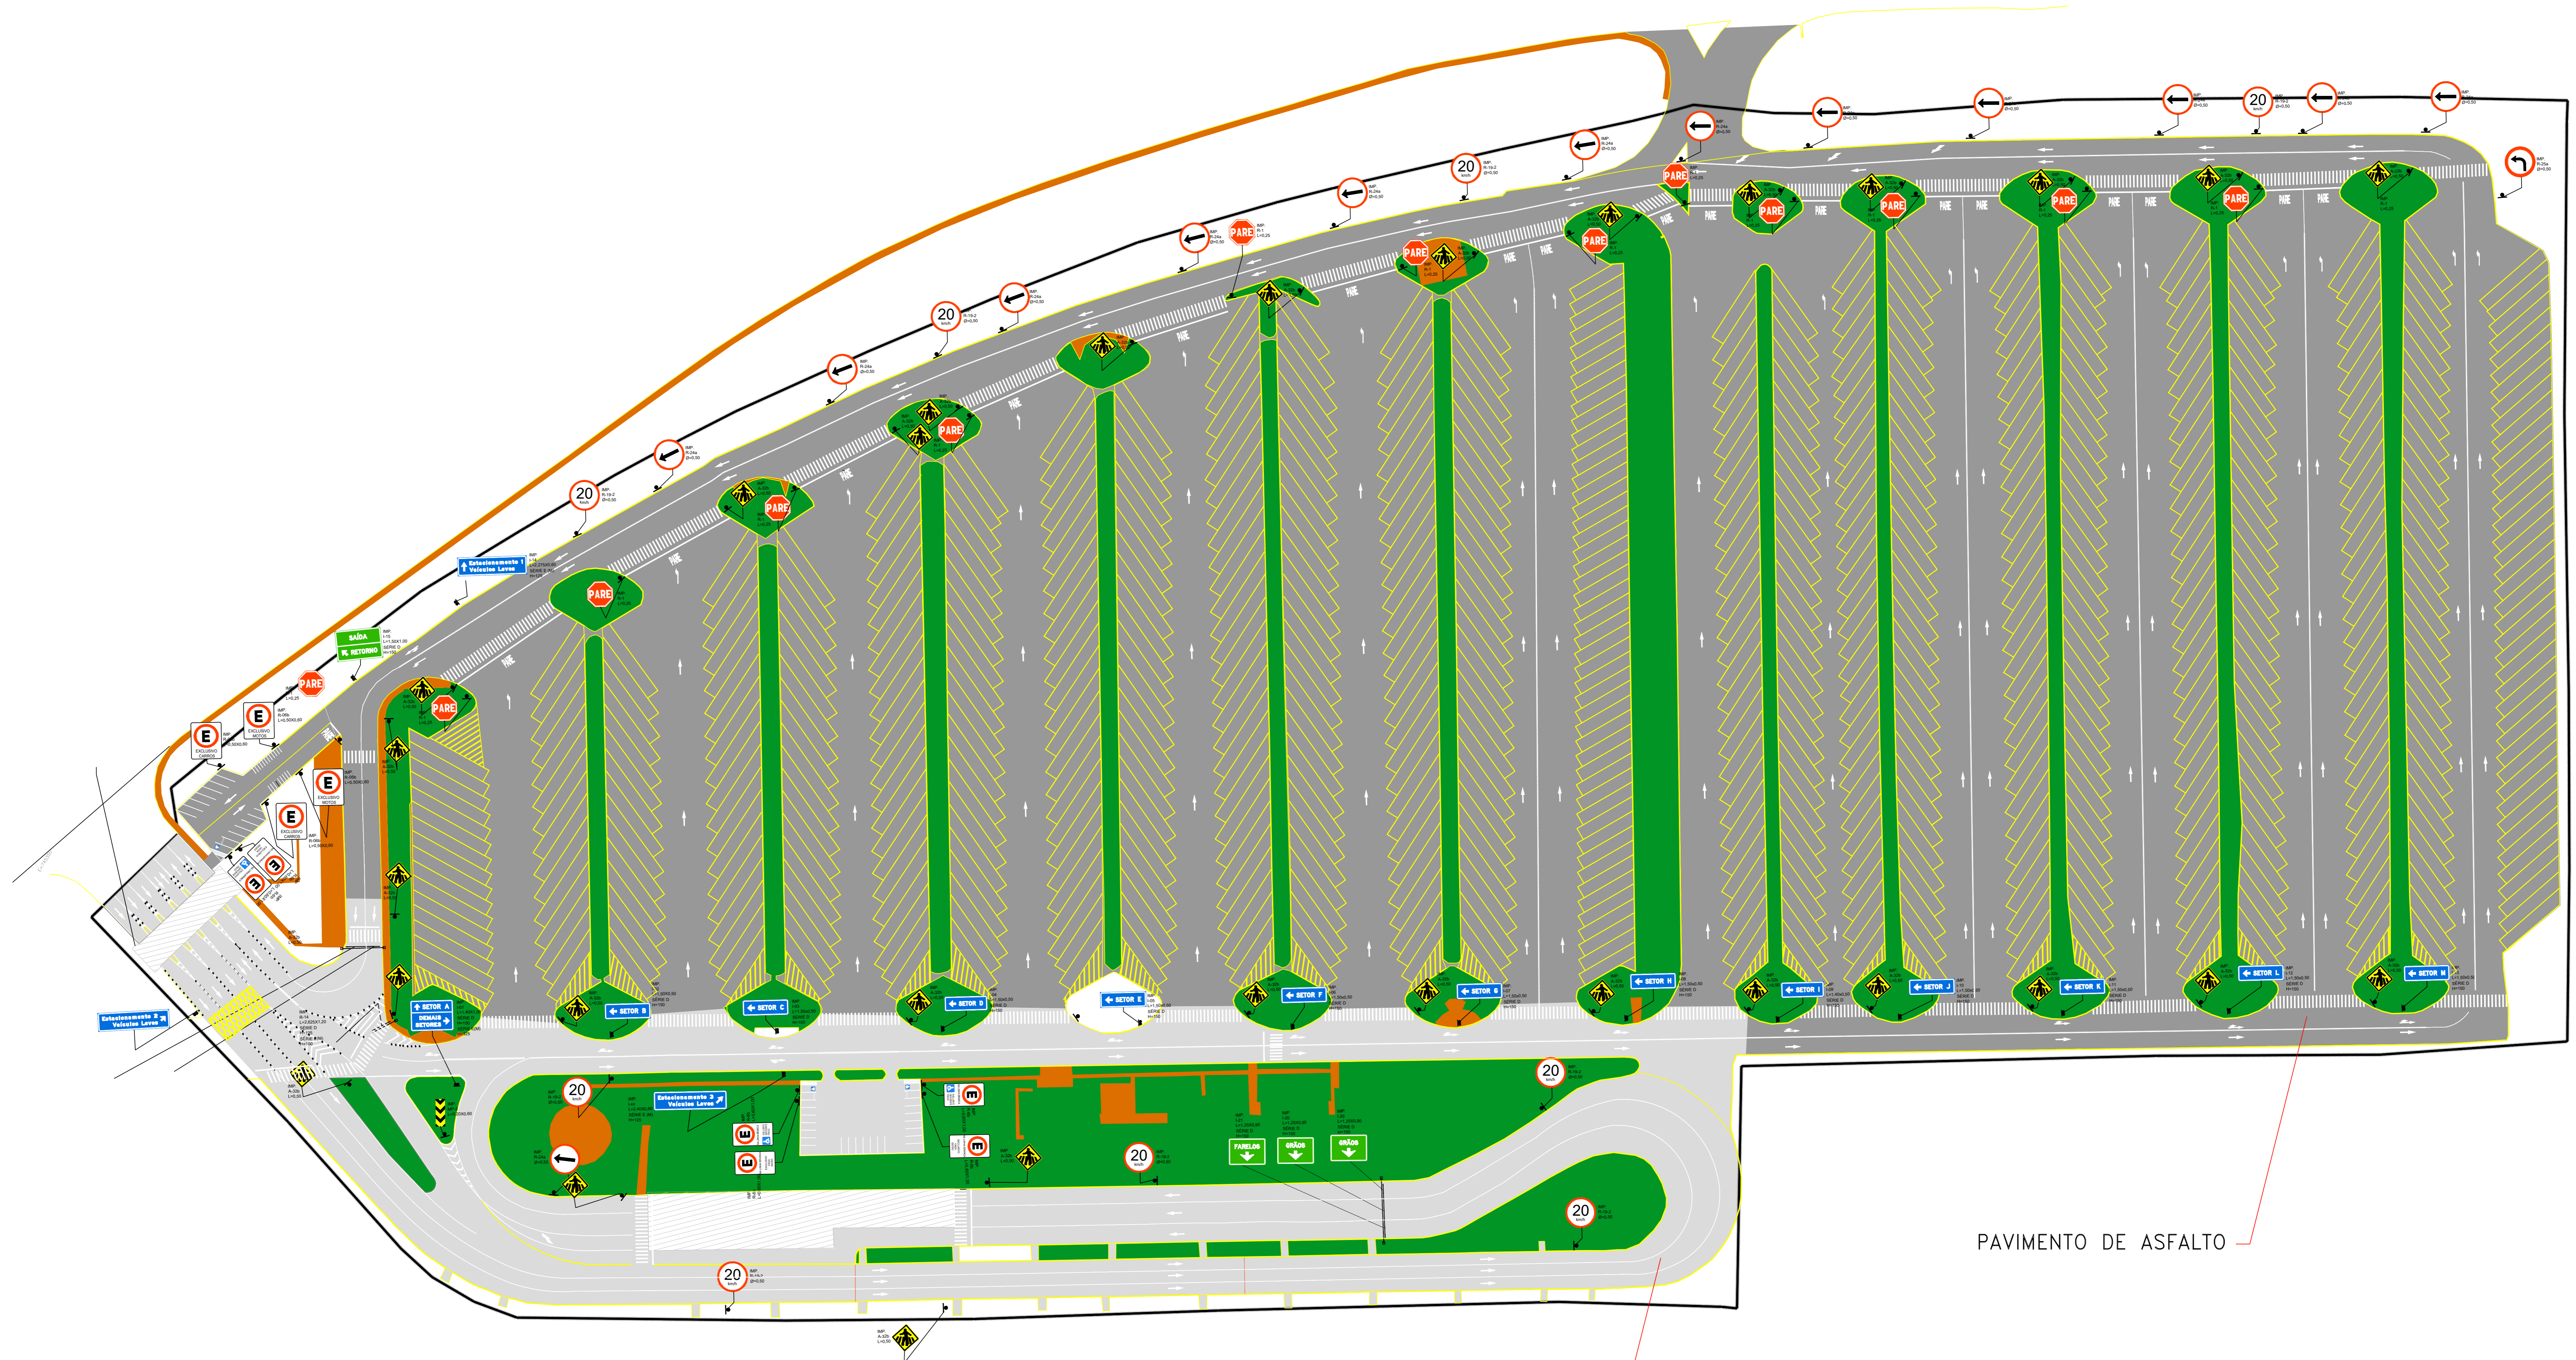

PAVIMENTO DE ASFALTO

PAVIMENTO DE CONCRETO

REVISÕES			ADMINISTRAÇÃO DOS PORTOS DE PARANAGUÁ E ANTENINA - APPA	
			LOCAL: MUNICÍPIO DE PARANAGUÁ	ESCALA: INDICADA
			TRECHO: PÁTIO DE TRIAGEM	PROJETO TIPO
			PROJETO BÁSICO	FOLHA
			PAVIMENTAÇÃO	02/02
00	EMISSÃO INICIAL	MARÇO/2024	PLANTA DE IMPLANTAÇÃO - PÁTIO DE TRIAGEM	
Nº	DESCRIÇÃO	DATA		