



ANEXO III – PROJETOS

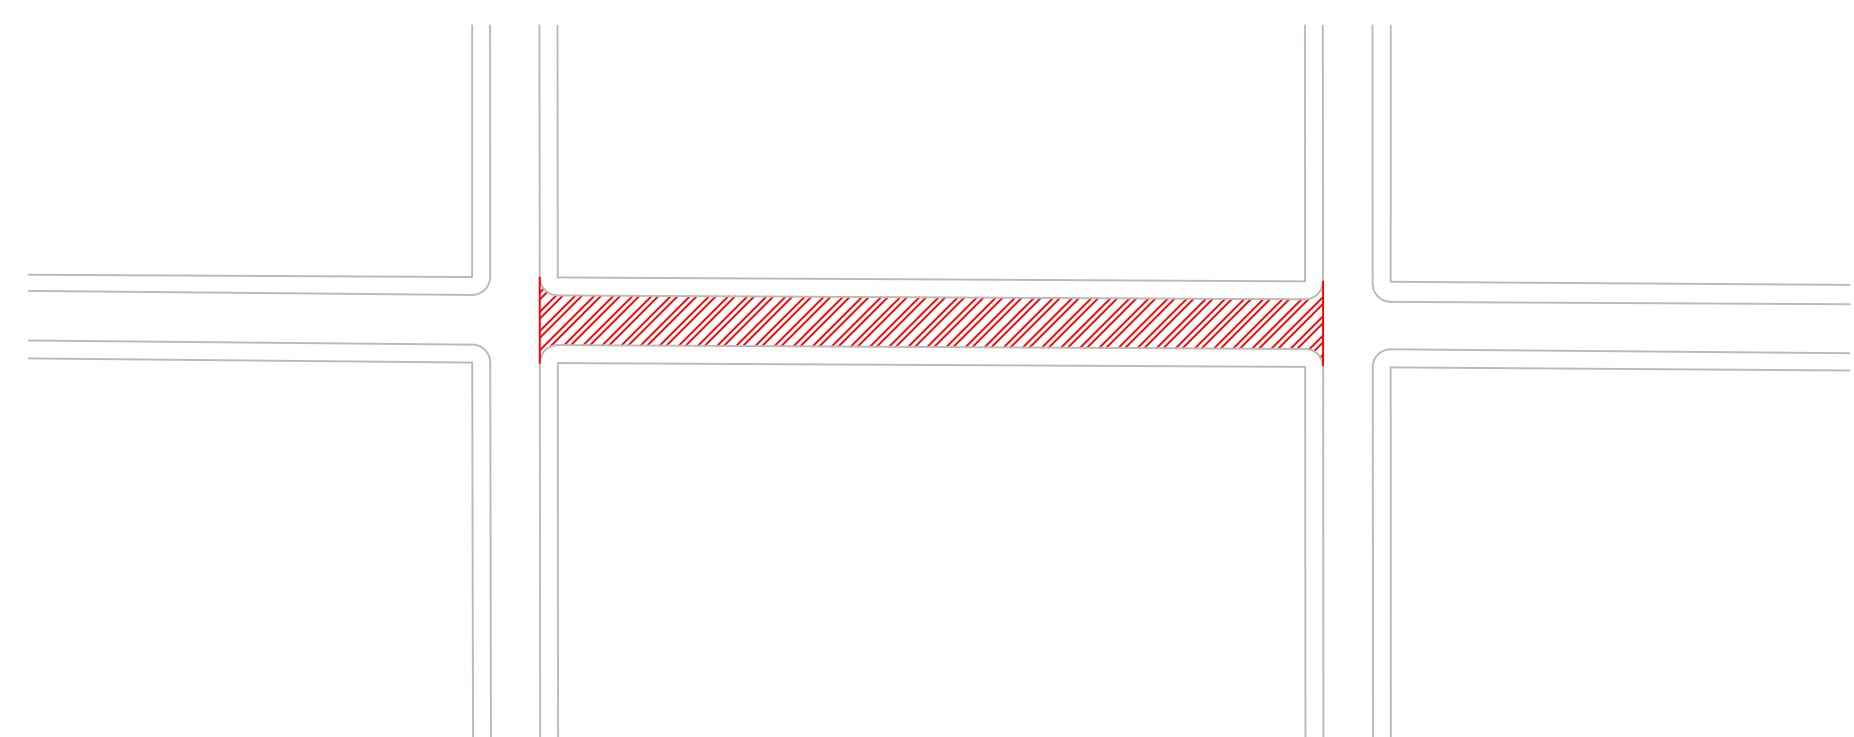


Pavimentação em CBUQ

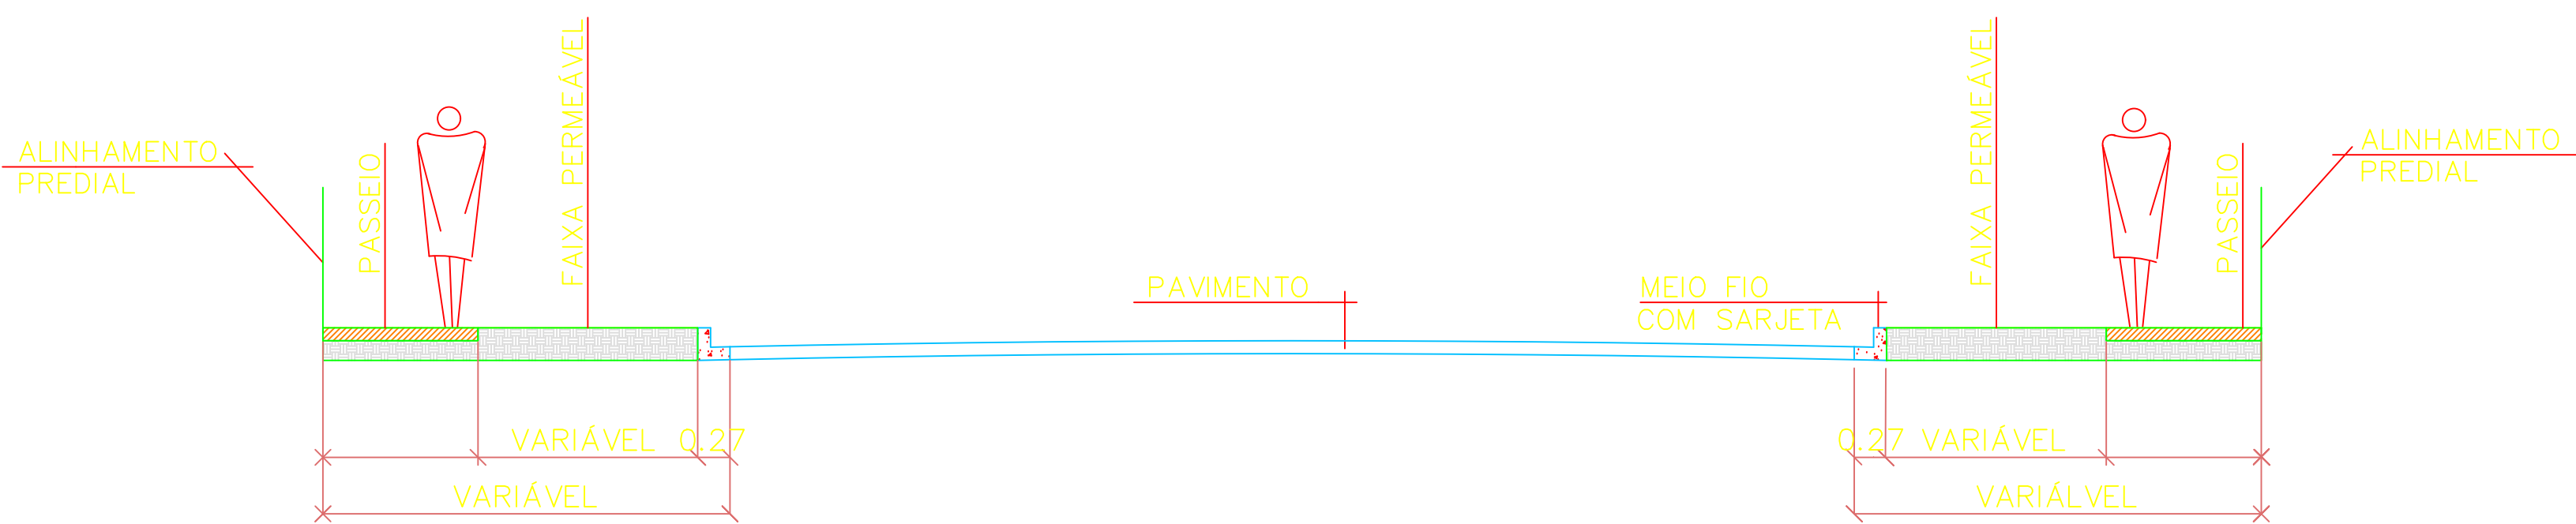

REPARO EM CBUQ


DIMENSÕES EM CENTÍMETROS
S/ ESCALA

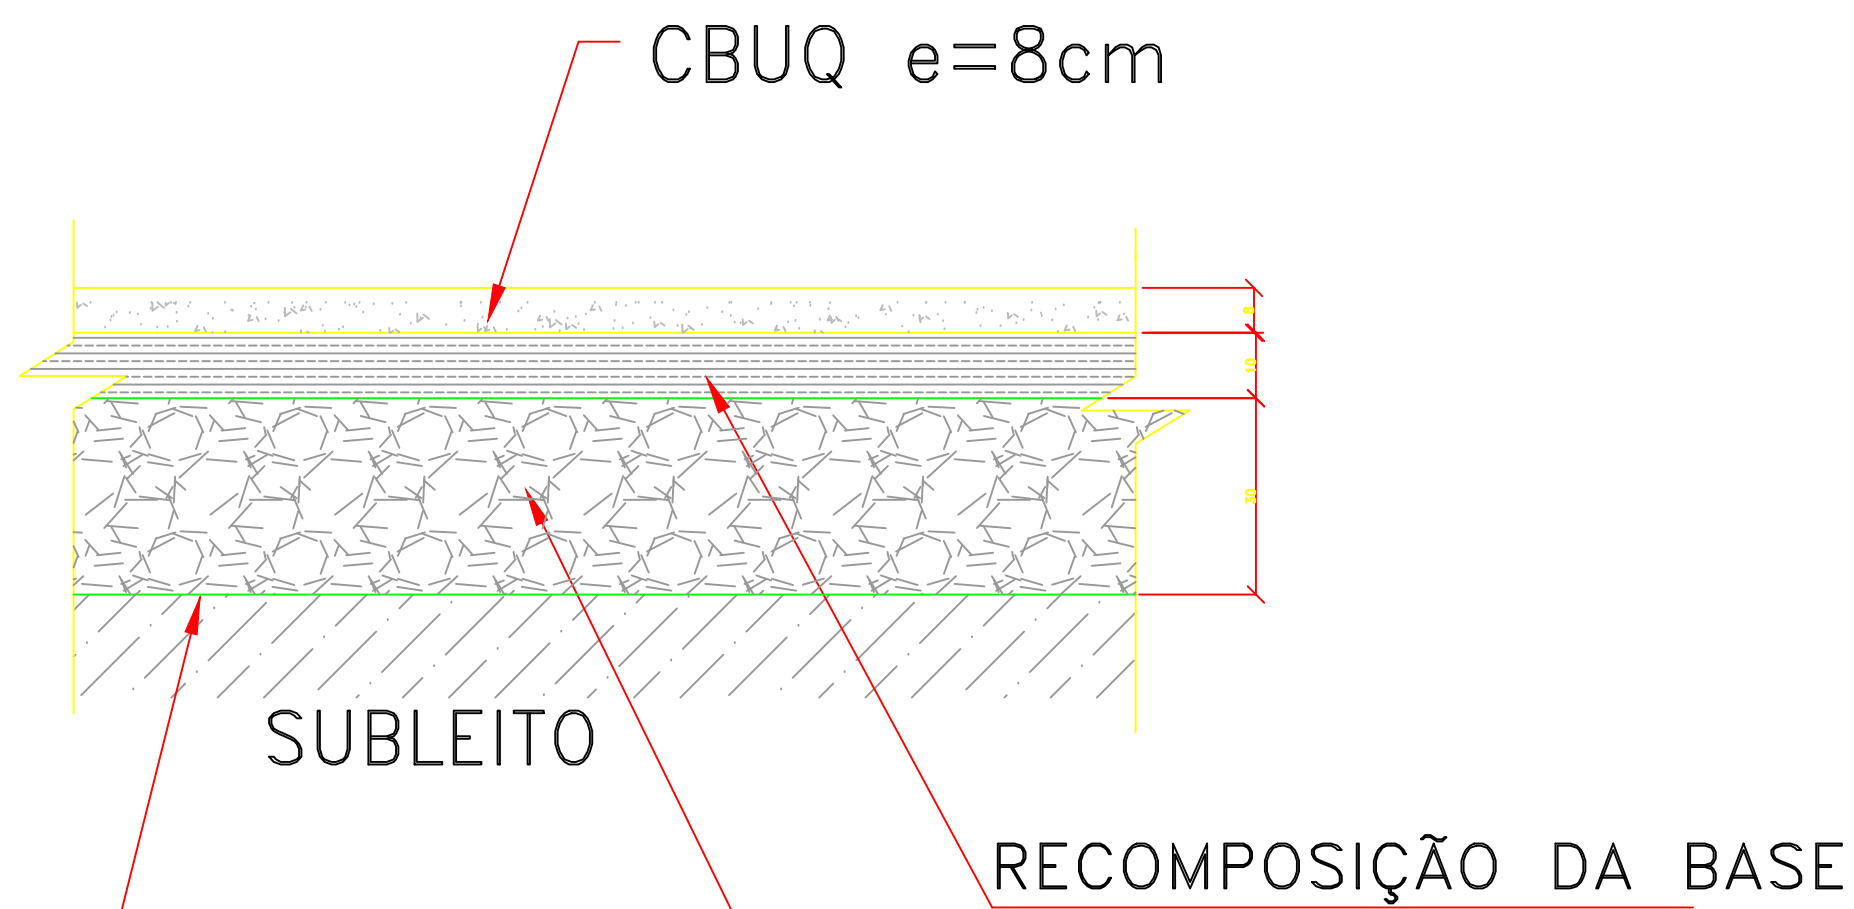

REGULARIZAÇÃO E COMPACTAÇÃO DO SUBLEITO


REPARO TAPA-BURACO

PLANTA
S/ ESCALA

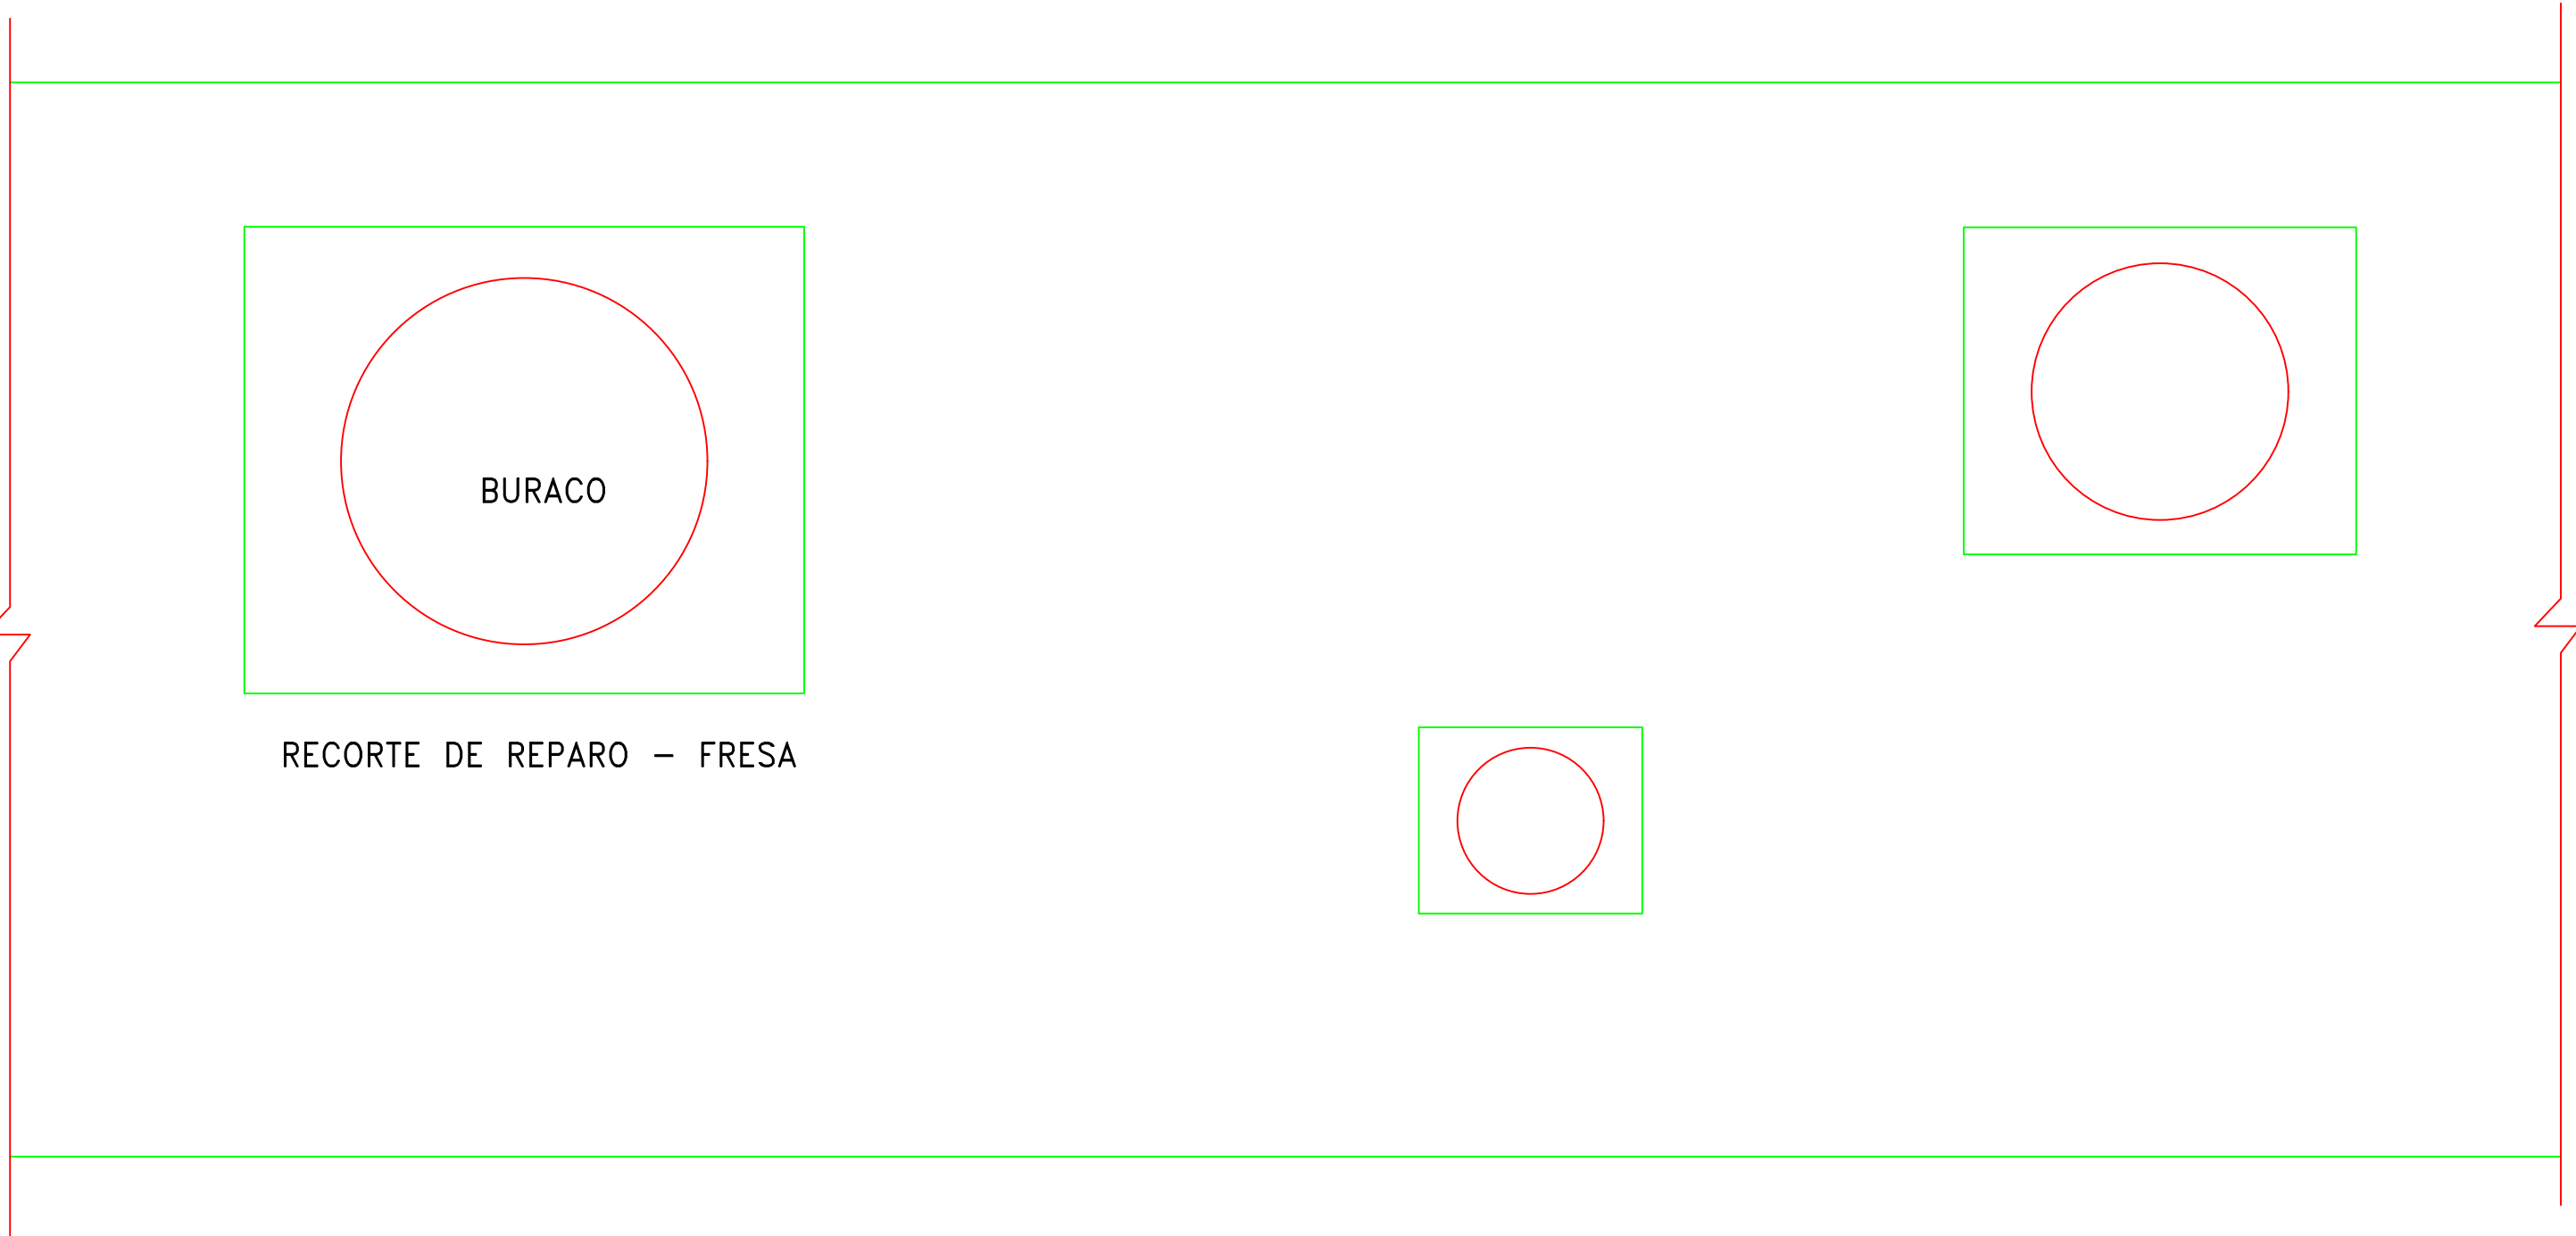

OBS: É necessário fresar os buracos para realização de reparos superficiais

REVISÕES			ADMINISTRAÇÃO DOS PORTOS DE PARANAGUÁ E ANTININA - APPA		
			LOCAL: MUNICÍPIO DE PARANAGUÁ	ESCALA: INDICADA	
			TRECHO : VIAS DE ACESSO AO PORTO DE PARANAGUÁ		
			PROJETO BÁSICO		PROJETO TIPO
			PAVIMENTAÇÃO		
			PLANTA DE DETALHES – RECOMPOSIÇÃO PAVIMENTO ASFÁLTICO		
			FOLHA		
			01/02		
00	EMIÇÃO INICIAL	MARÇO/2024			
Nº	DESCRIÇÃO	DATA			

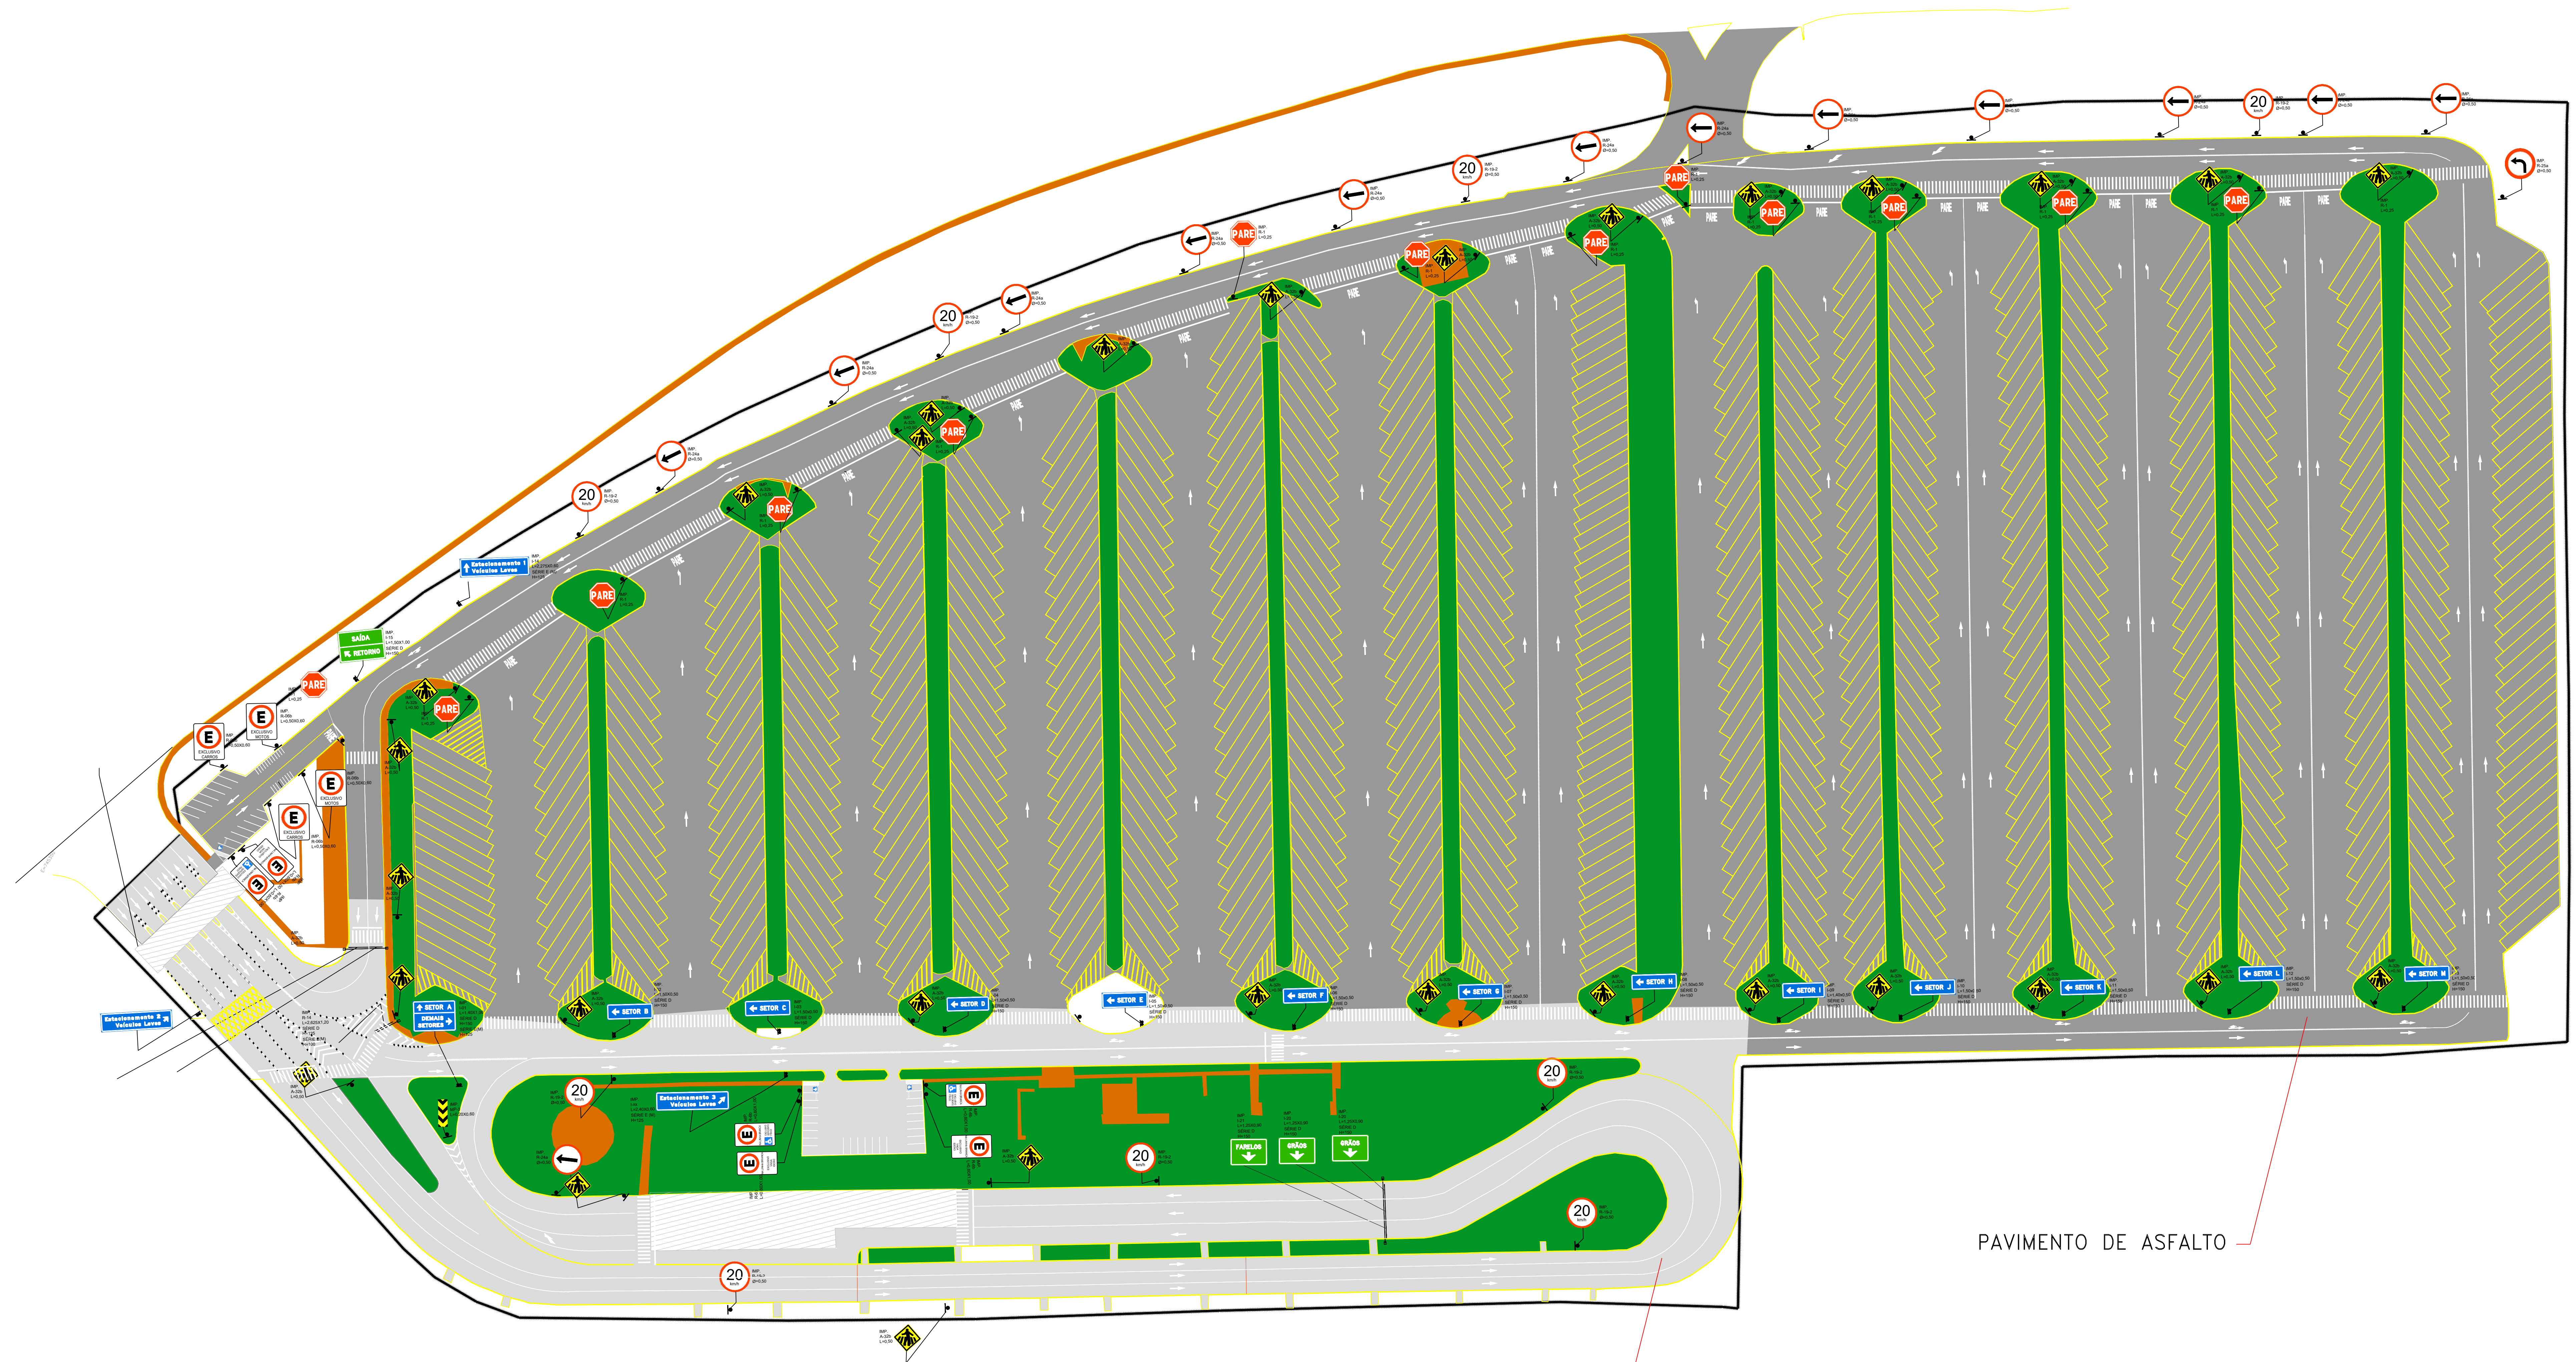

PAVIMENTO DE ASFALTO

PAVIMENTO DE CONCRETO

REVISÕES			ADMINISTRAÇÃO DOS PORTOS DE PARANAGUÁ E ANTÔNINA - APPA		
			LOCAL: MUNICÍPIO DE PARANAGUÁ TRECHO : PÁTIO DE TRIAGEM		
			PROJETO BÁSICO		PROJETO TIPO
			PAVIMENTAÇÃO		FOLHA
			PLANTA DE IMPLANTAÇÃO – PÁTIO DE TRIAGEM		02/02
00	EMIÇÃO INICIAL	MARÇO/2024			
Nº	DESCRIÇÃO	DATA			